

ELABORATO PLANIMETRICO

Compilato da:
Gioannini Cinzia

Iscritto all'albo:
Geometri

Prov. Savona

N. 1133

Agenzia delle Entrate
CATASTO FABBRICATI

Ufficio Provinciale di
Savona

Comune di Borghetto Santo Spirito

Sezione: Foglio: 7 Particella: 602

Protocollo n. del

Tipo Mappale n. del

Dimostrazione grafica dei subalterni


Scala 1 : 200

PIANTA PIANO TERRA

posti auto

MAPP 599

MAPP 599

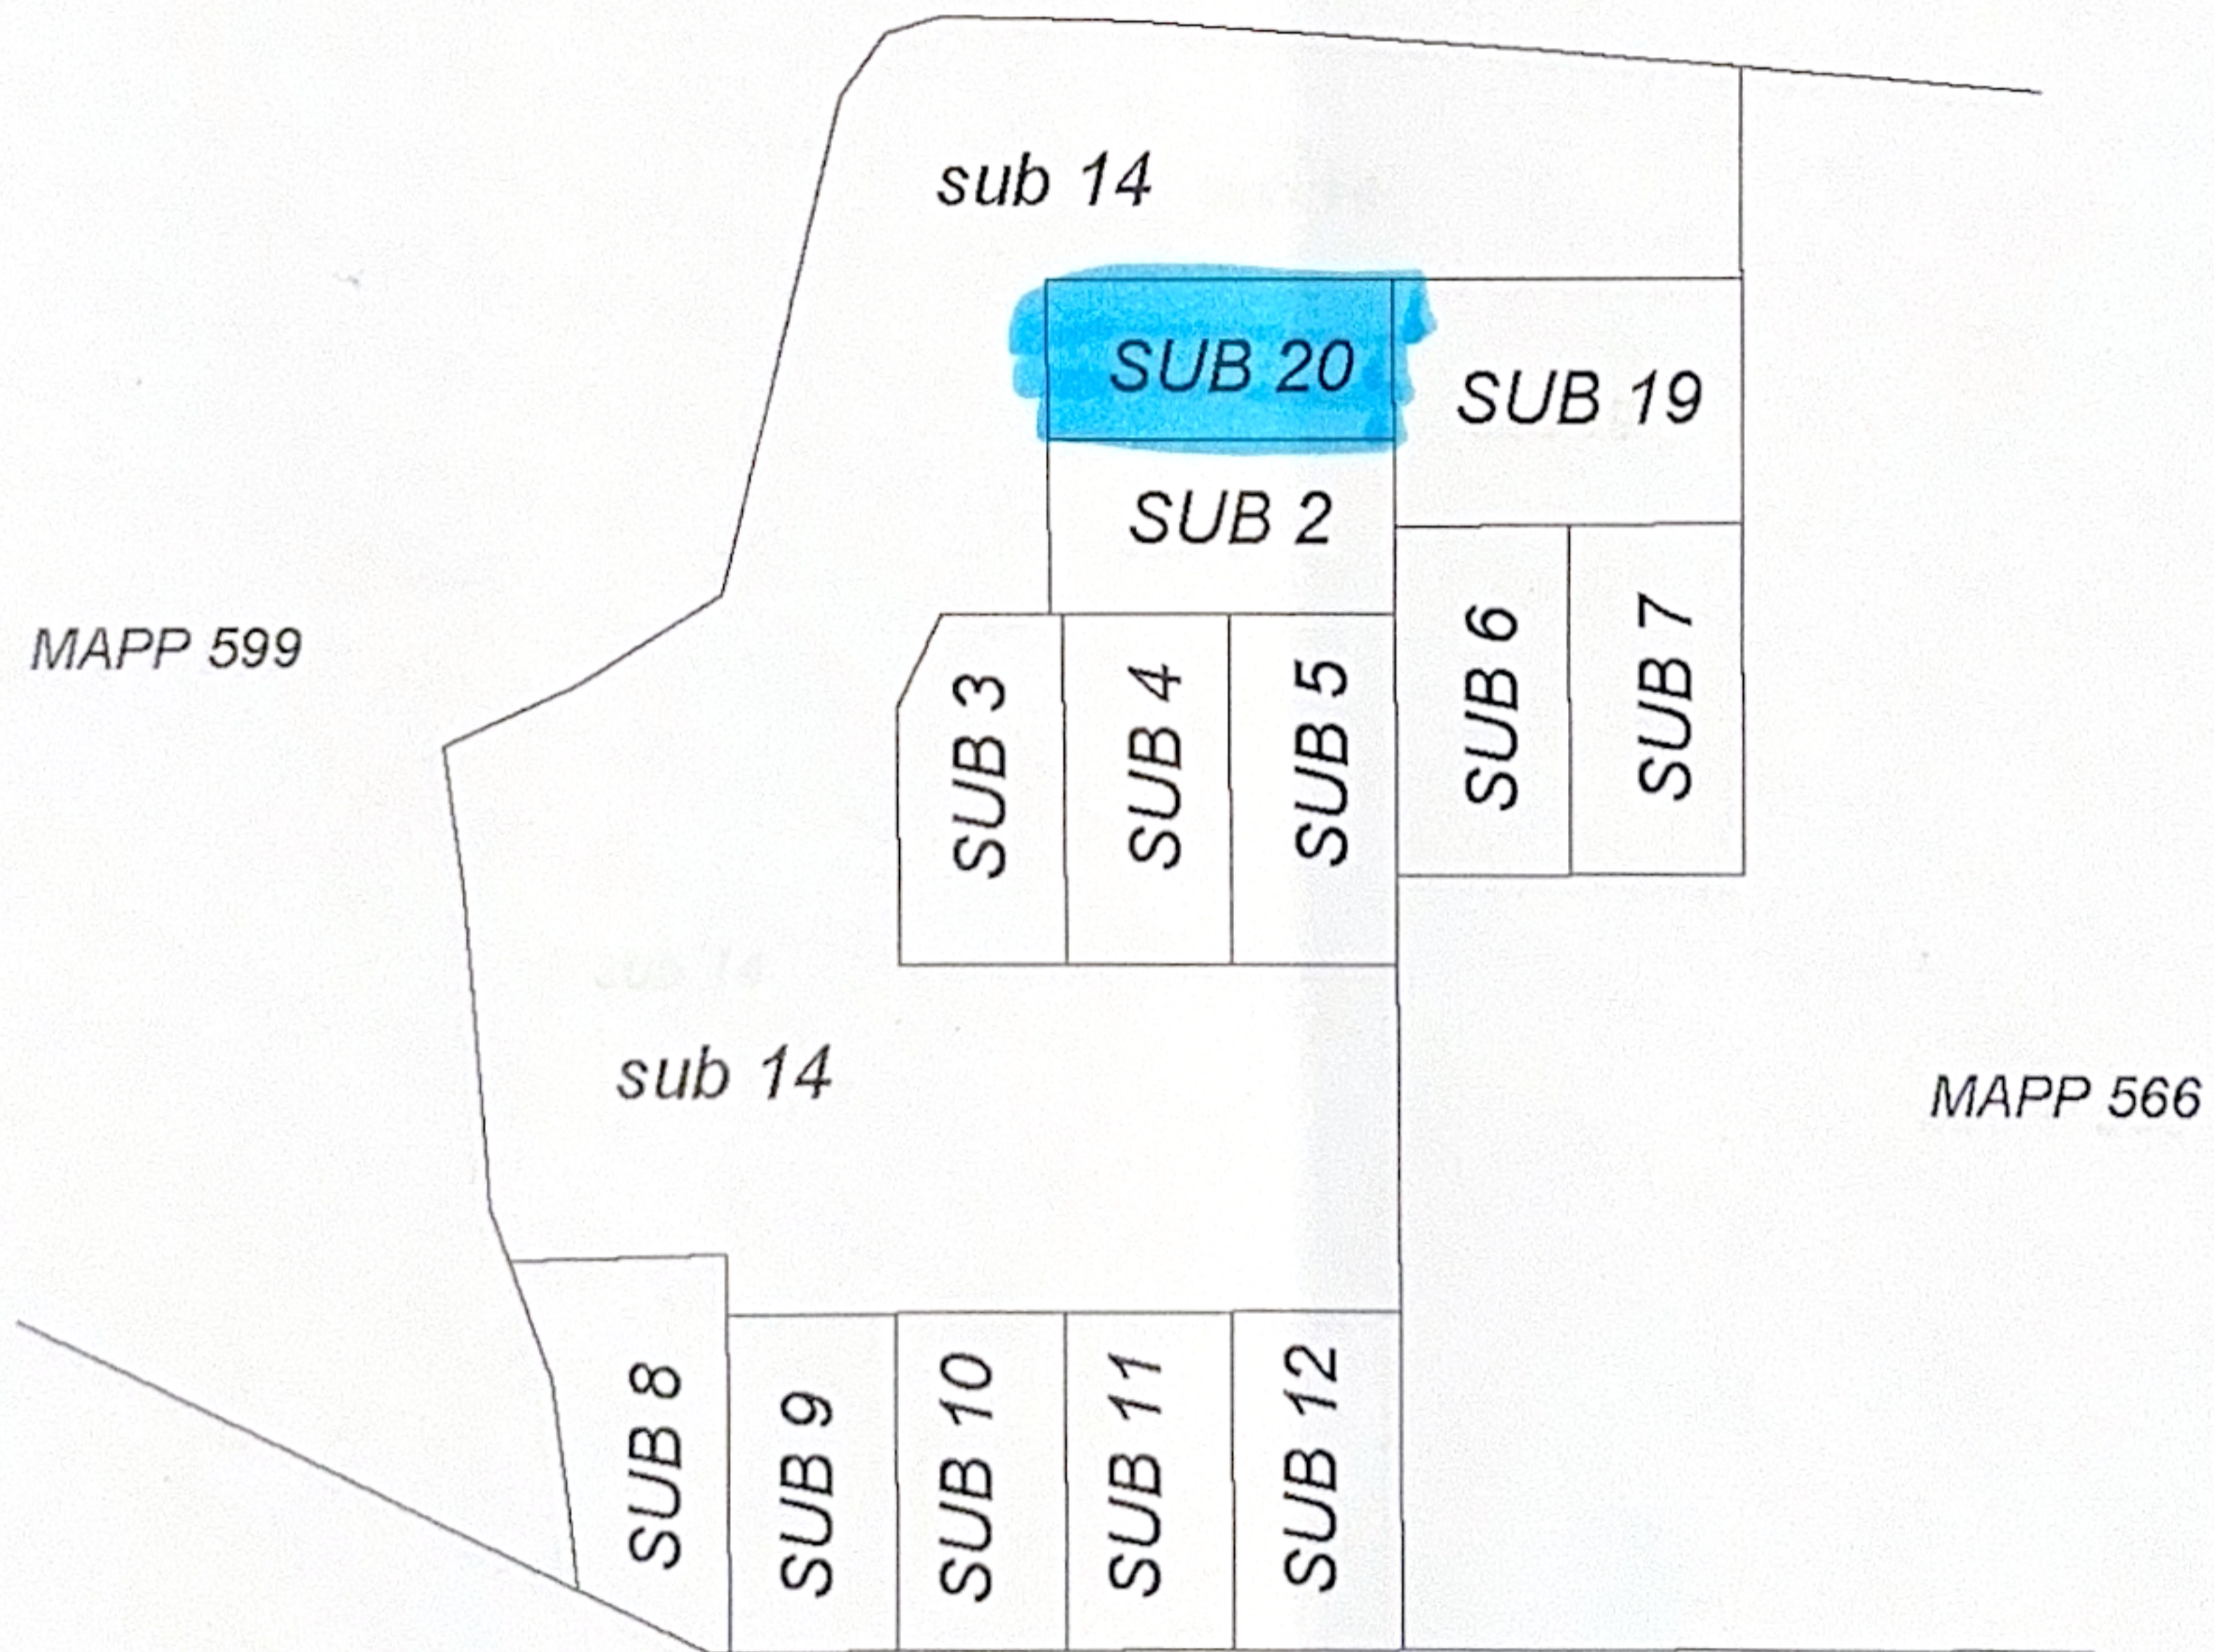

MAPP 560

