Agenzia delle Entrate

CATASTO FABBRICATI

Ufficio Provinciale di

Savona

Dichiarazione protocollo n.	del
Comune di Borghetto Santo Spirito	
Corso Vittorio Veneto	civ. 20

Identificativi Catastali: Sezione: Foglio: 7 Particella: 597 Subalterno: 7	Compilata da: Gioannini Cinzia Iscritto all'albo: Geometri Prov. Savona N. 1133

Planimetria
Scheda n. 1 Scala 1:200

PIANTA PIANO TERRA

posto auto scoperto
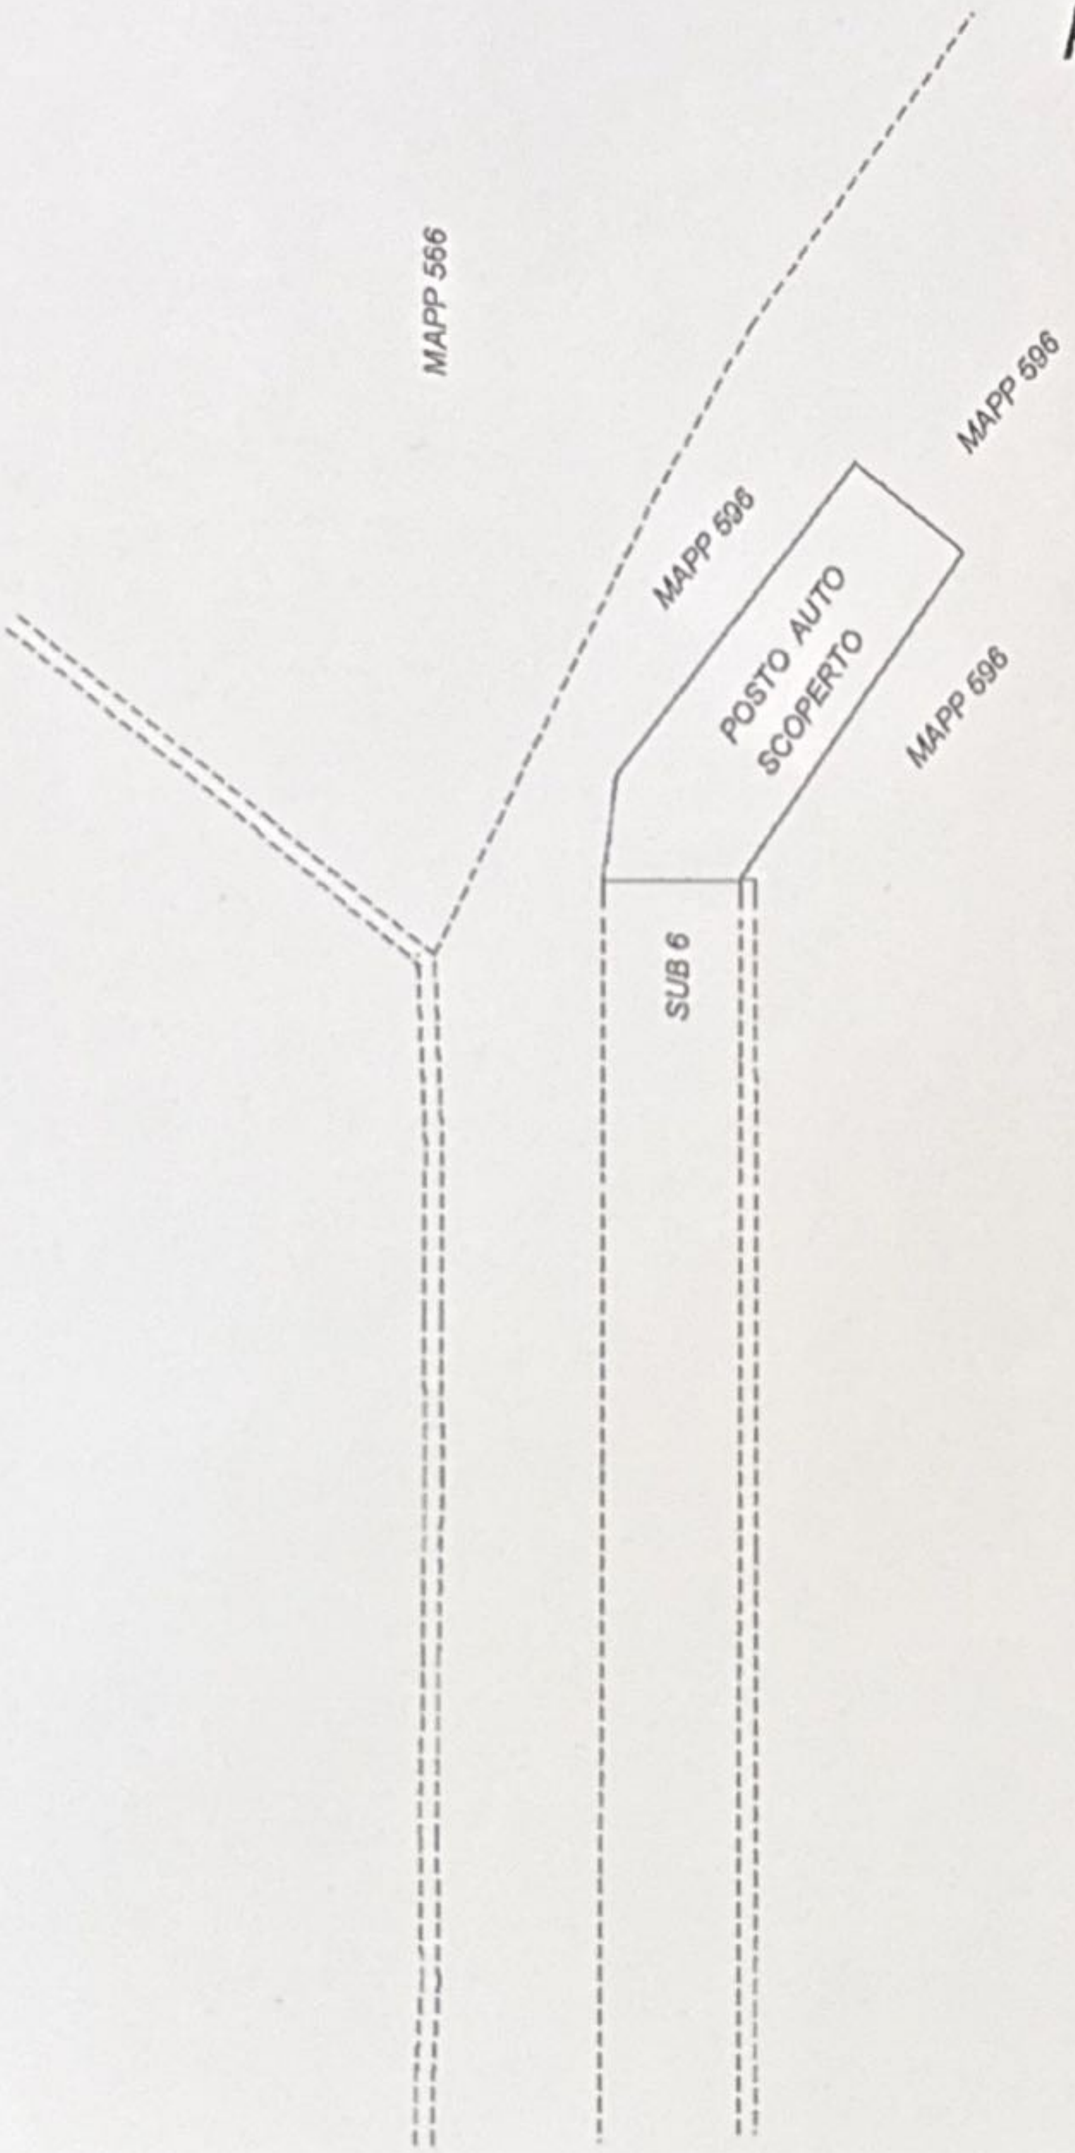
SUB. 7