Agenzia delle Entrate
CATASTO FABBRICATI
Ufficio Provinciale di
Savona

Dichiarazione protocollo n.	del
Comune di Borghetto Santo Spirito	
Via Capo Santo Spirito	civ. 1

Identificativi Catastali:	Compilata da: Gioannini Cinzia
Sezione:	
Foglio: 7	Iscritto all'albo: Geometri
Particella: 142	
Subalterno: 57	Prov. Savona N. 1133

Planimetria

Scheda n. 1 Scala 1: 200

PIANTA PIANO TERRA

SUB. 57

CANTINA C5
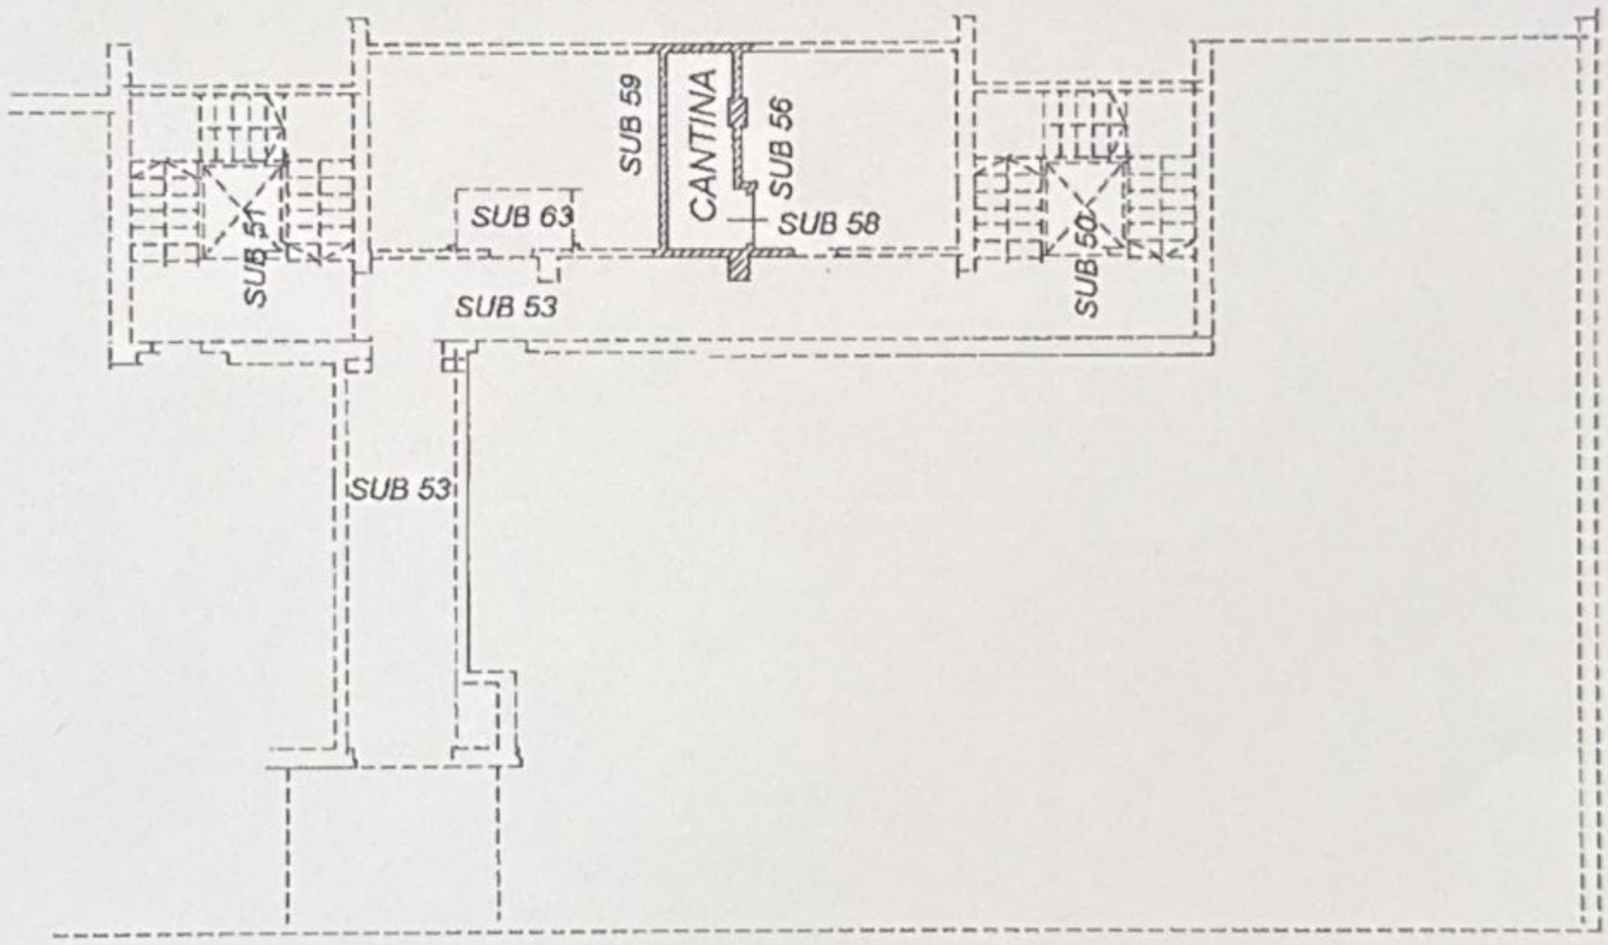
h 2.70