Agenzia delle Entrate
CATASTO FABBRICATI
Ufficio Provinciale di
Savona

Dichiarazione protocollo n.	del
Comune di Borghetto Santo Spirito	
Via Capo Santo Spirito	civ. 1

Identificativi Catastali: Sezione: Foglio: 7 Particella: 142 Subalterno: 69	Compilata da: Gioannini Cinzia Iscritto all'albo: Geometri Prov. Savona N. 1133

Planimetria
Scheda n. 1 Scala 1:200

PIANTA PIANO SECOND
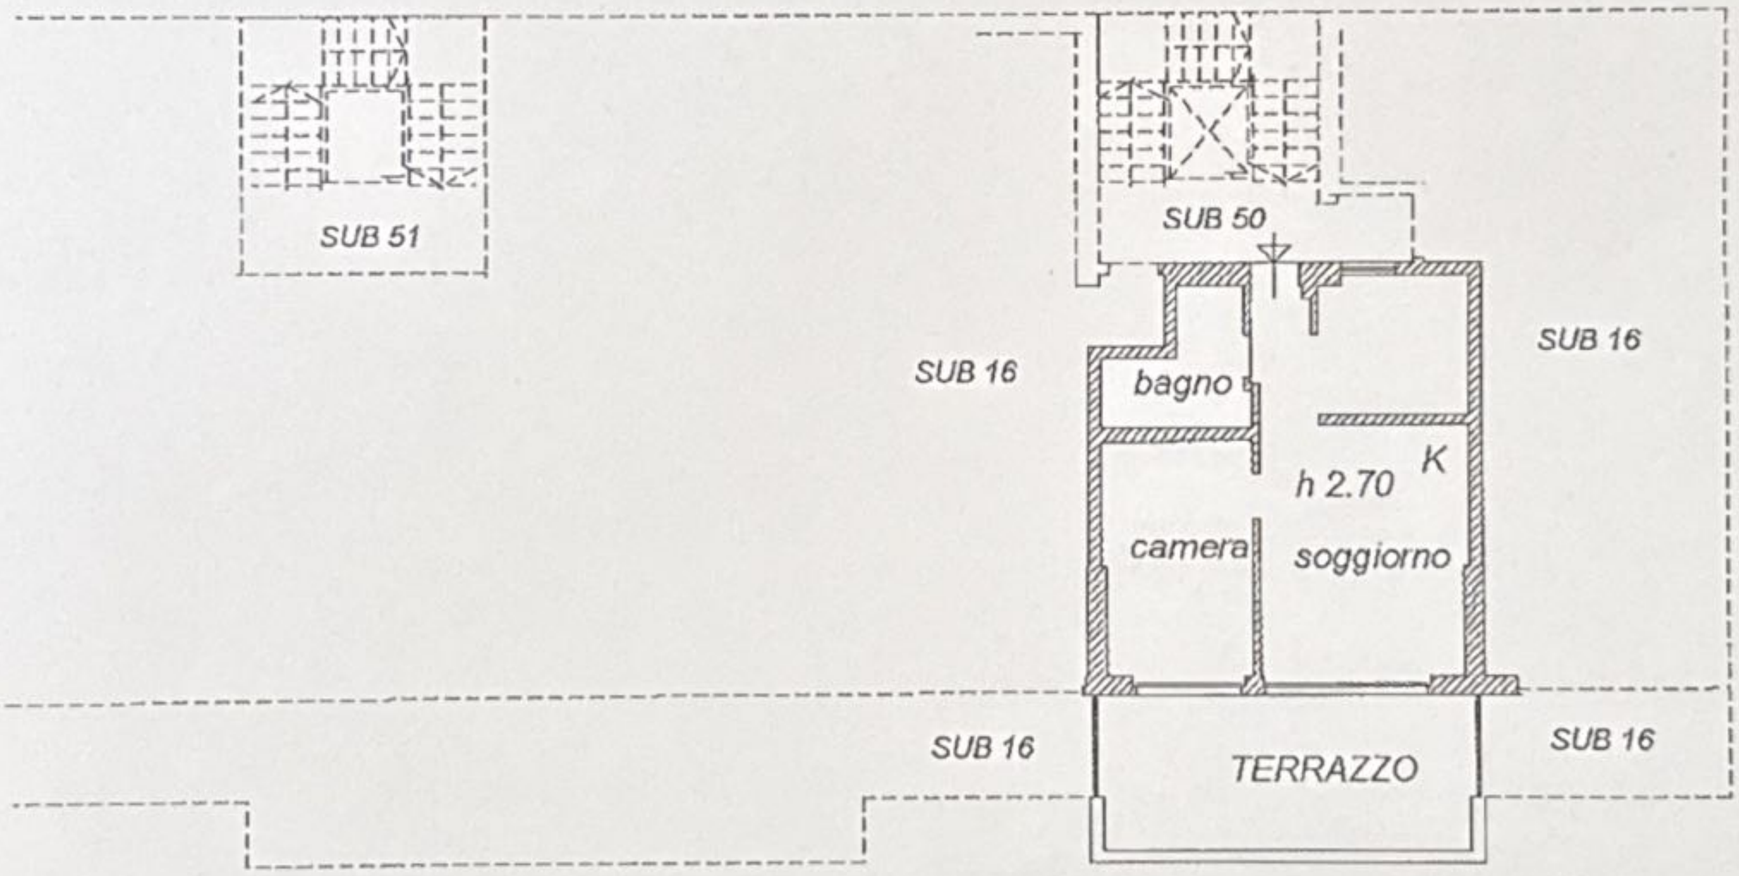
SUB.69
INT. 6C