

Agenzia delle Entrate
CATASTO FABBRICATI
Ufficio Provinciale di
Cuneo

Dichiarazione protocollata n. CN0293609 del 22/11/2013

Planimetria di u.i.u. in Comune di Limone Piemonte

civ. 56

Corse Nizza

Identificativi Catastali:

Sezione:

Foglio: 4

Particella: 439

Subalterno: 78

Compilata da:
Astegiano Aldo

Iscritto all'albo:
Geometri


Prov. Cuneo

N. 2220

Scheda n. 1

Scala 1:200

PIANO PRIMO SOTTERRANEO

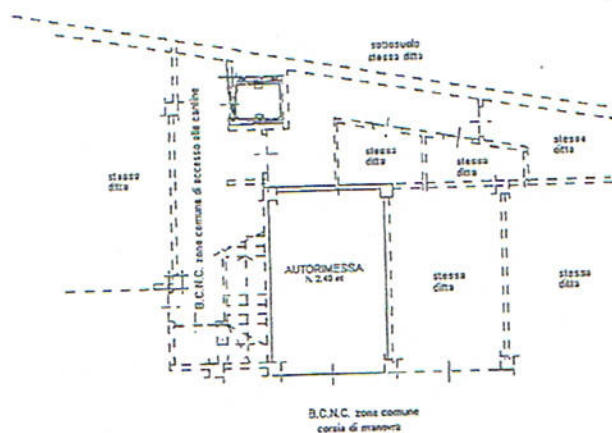

1. Catasto dei Fabbricati - Situazione al 20/02/2014 - Comune di LIMONE PIEMONTE (1539) - < Foglio: 4 - Particella: 439 - Subalterno: 78 >
CORSO NIZZA n. 56 piano: S1;

Scansio Stefano Maceri Maceri
Luciano Maceri

